



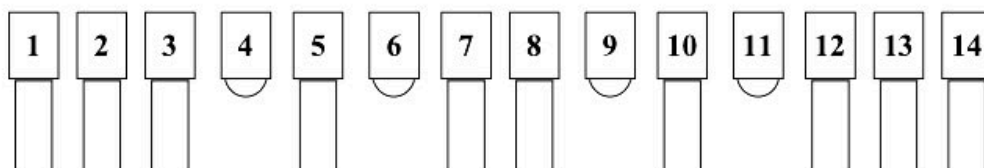



2de BRUG

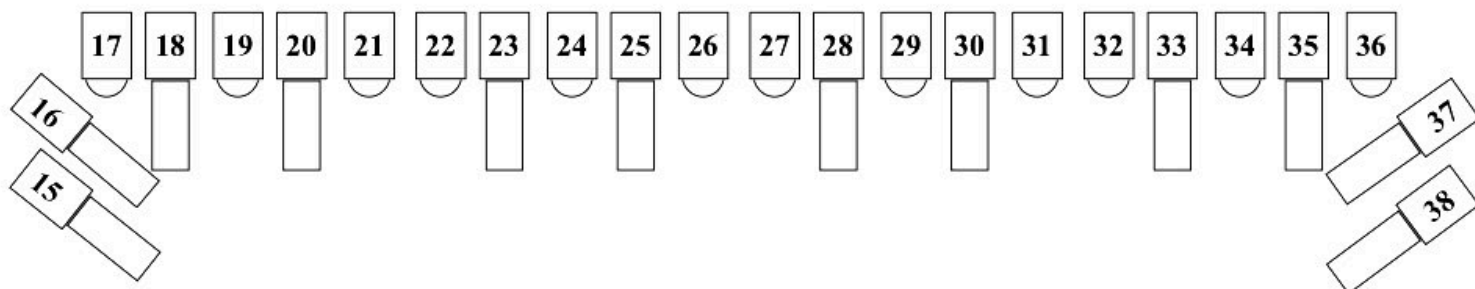

1st BRUG




PORTAAL

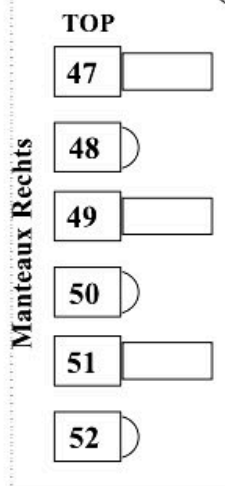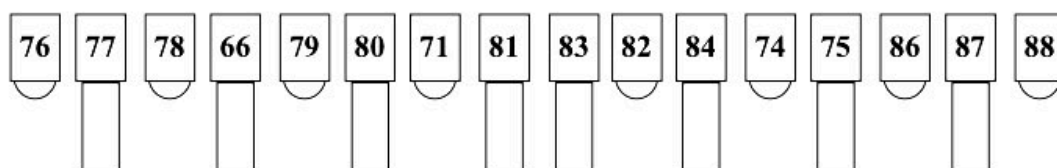

53 en 54

DMX HORIZONbatterij		DMX ZAALLICHT
LedWash standalone:		181 Onder Balkon
400 CLF Ares 11ch		182 2de rij onder Balkon
411 CLF Ares 11ch		183 Boven Balkon
422 CLF Ares 11ch		184 Zaal Links
433 CLF Ares 11ch		185 Zaal Rechts
444 CLF Ares 11ch		186 Onder 2de Brug
455 CLF Ares 11ch		187 Onder 1ste Brug
466 CLF Ares 11ch		
477 CLF Ares 11ch		
488 CLF Ares 11ch		
499 CLF Ares 11ch		
Haze:		DMX
511 Swefog 1ch		189 Bruglicht Zaal
		190 Bruglicht Toneel
TONEEL		193 Werklicht Toneel
blauw werklicht		
Wifi: ST-Guest westkolk16!		

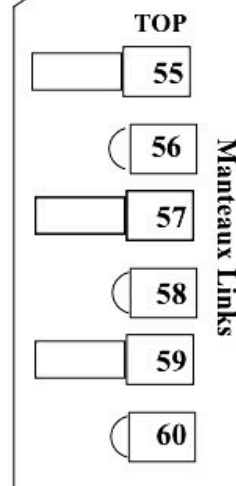

61 en 62